


Схема расположения учебных корпусов, в том числе производственных площадок кластера, с учетом перспективы развития

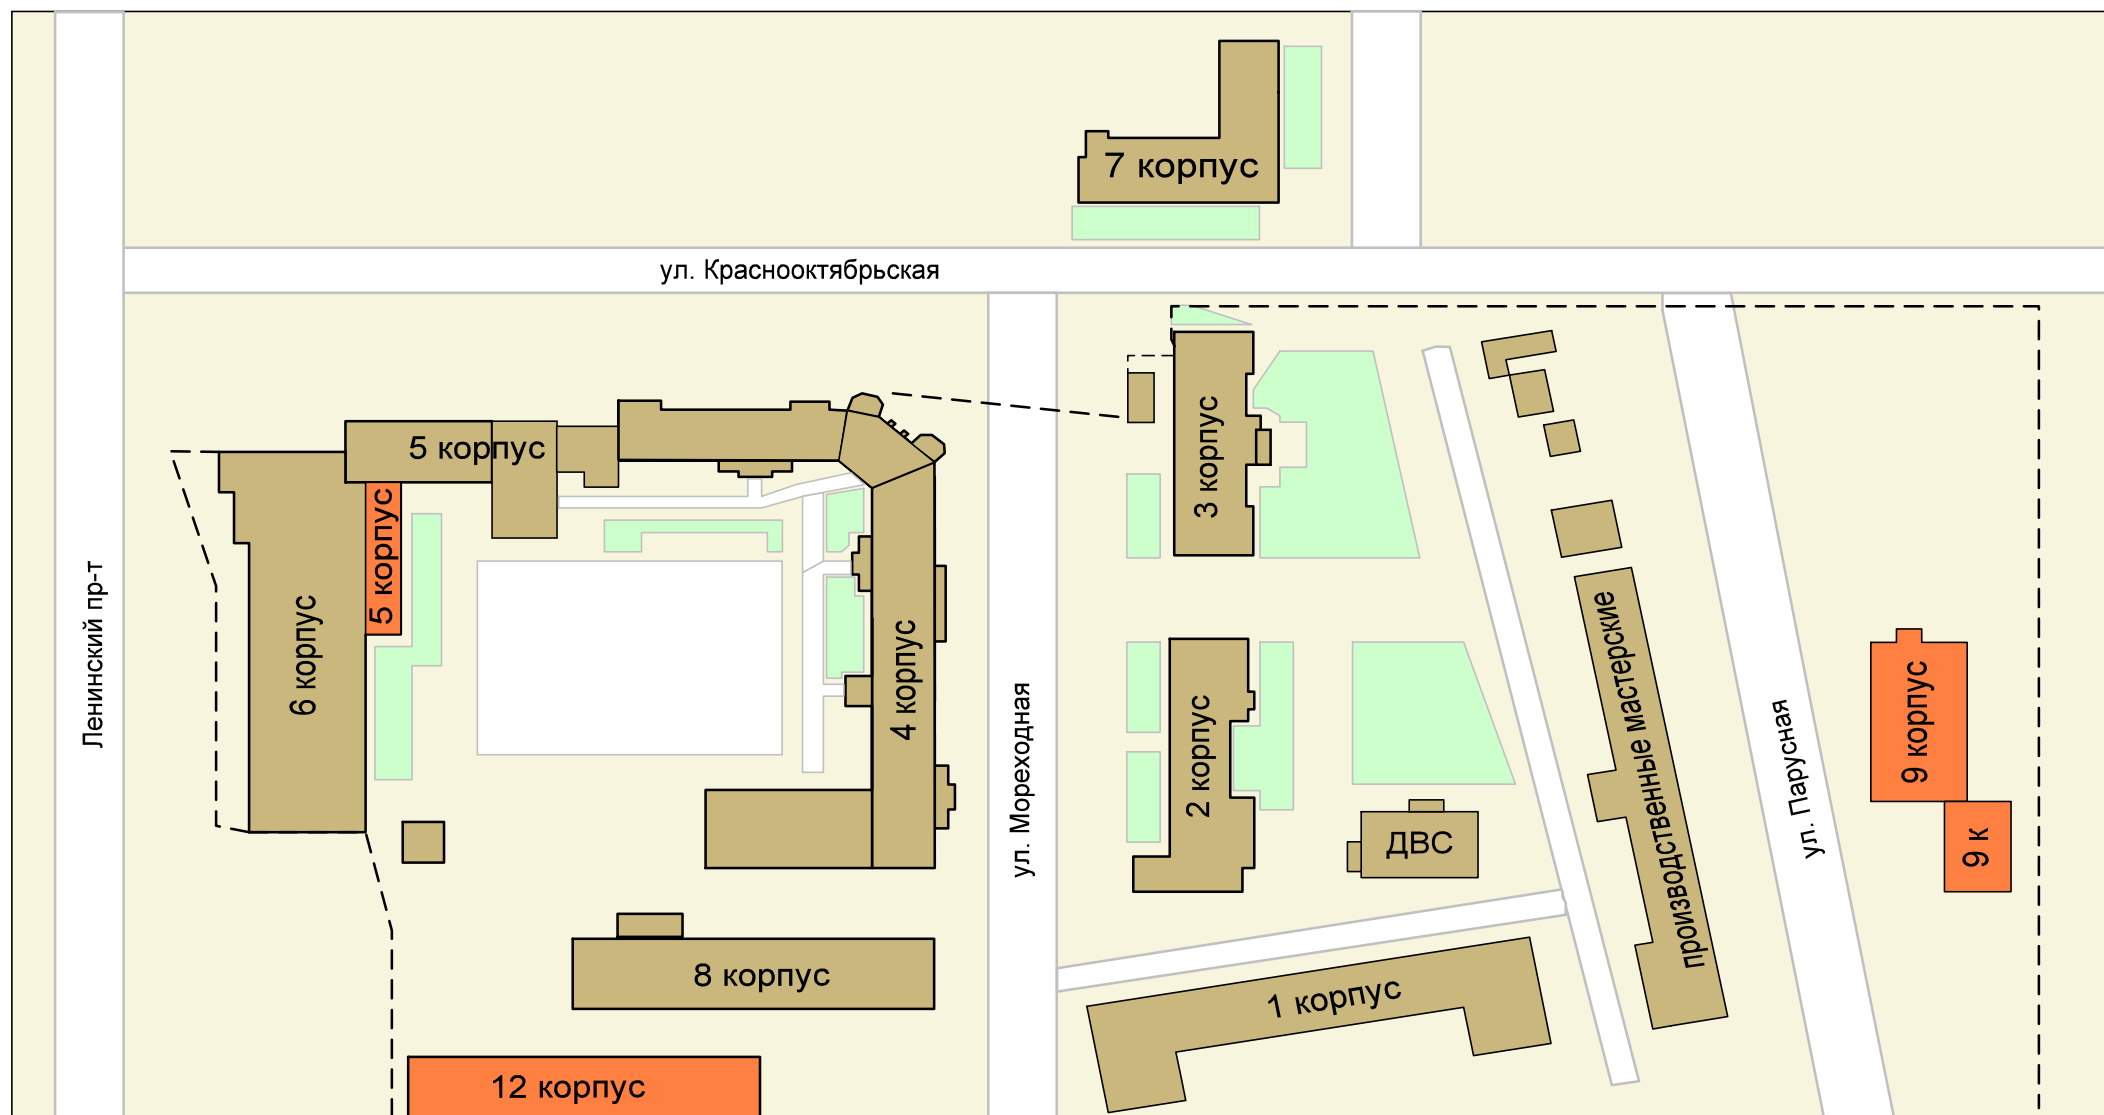

- планируемые объекты возведения (мастерские, учебные тренажеры, технологические линии, площадки ДЭ)
- схема расположения действующих учебных (учебно-производственных) помещений